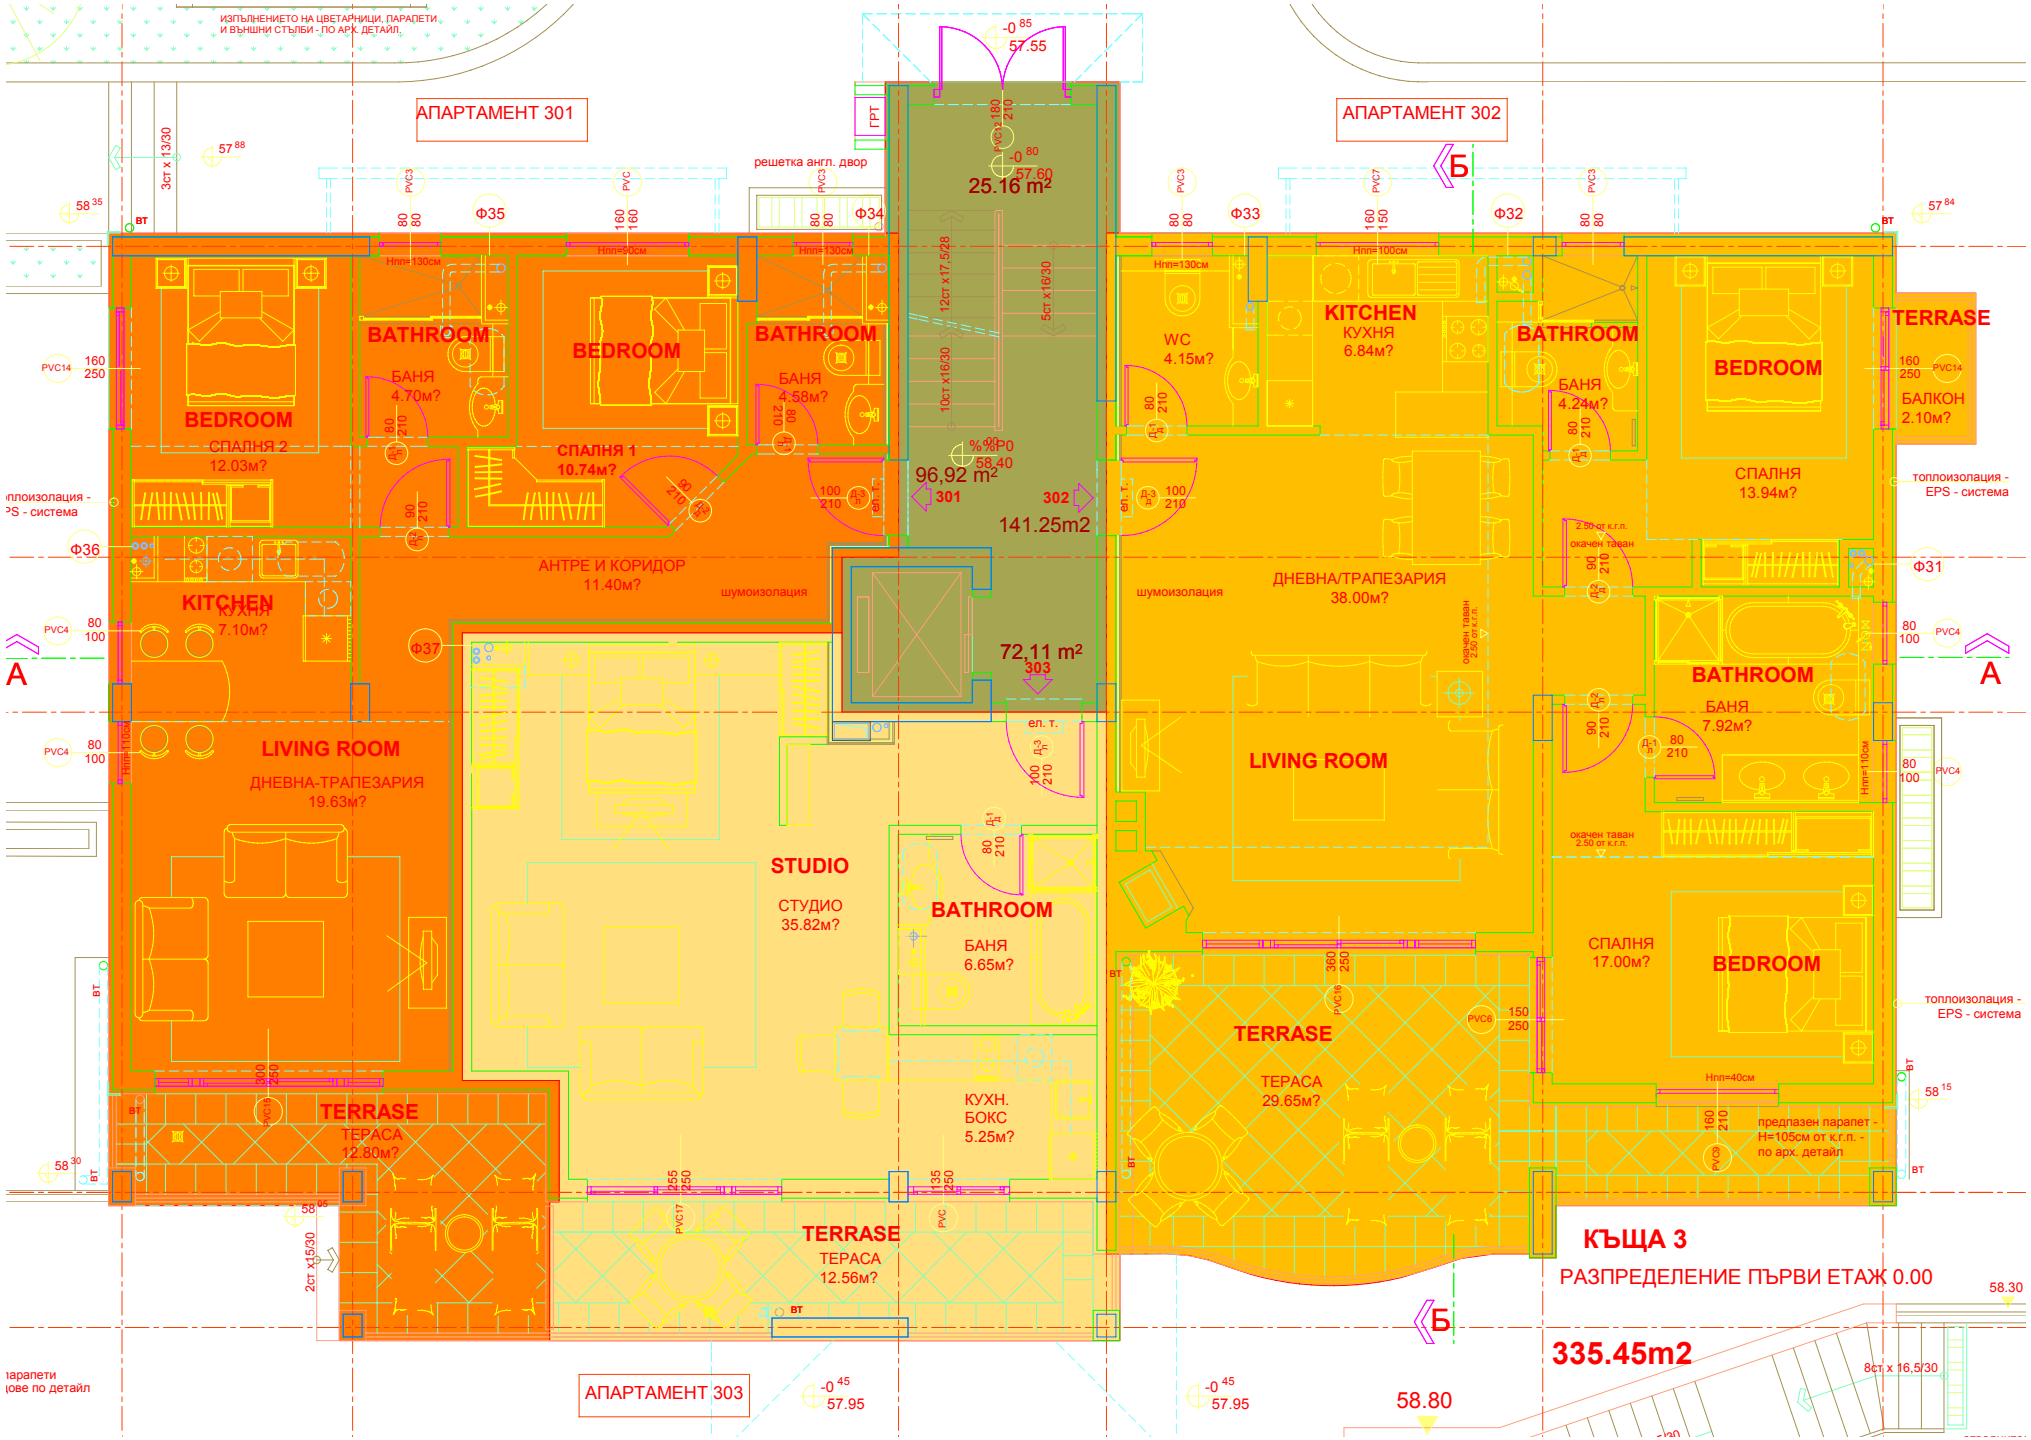
ИЗПЪЛНЕНИЕТО НА ЦВЕТАРНИЦИ, ПАРАПЕТИ И ВЪНШНИ СТЪЛБИ - ПО АРХ. ДЕТАЙЛ
АПАРТАМЕНТ 301
АПАРТАМЕНТ 302
АПАРТАМЕНТ 303
решетка англ. двор
ГРТ
25.16 m²
96,92 m²
301
302
141.25m2
72,11 m²
303
BEDROOM
СПАЛНЯ 2
12.03м?
BATHROOM
БАНЯ
4.70м?
BEDROOM
СПАЛНЯ 1
10.74м?
BATHROOM
БАНЯ
4.58м?
АНТРЕ И КОРИДОР
11.40м?
шумоизолация
KITCHEN
КУХНЯ
7.10м?
LIVING ROOM
ДНЕВНА-ТРАПЕЗАРИЯ
19.63м?
TERRASE
ТЕРАСА
12.80м?
STUDIO
СТУДИО
35.82м?
BATHROOM
БАНЯ
6.65м?
КУХН.
БОКС
5.25м?
TERRASE
ТЕРАСА
12.56м?
WC
4.15м?
KITCHEN
КУХНЯ
6.84м?
BATHROOM
БАНЯ
4.24м?
BEDROOM
СПАЛНЯ
13.94м?
TERRASE
БАЛКОН
2.10м?
ДНЕВНА/ТРАПЕЗАРИЯ
38.00м?
LIVING ROOM
BATHROOM
БАНЯ
7.92м?
СПАЛНЯ
17.00м?
BEDROOM
TERRASE
ТЕРАСА
29.65м?
топлоизолация - EPS - система
предпазен парапет - H=105см от к.г.п. - по арх. детайл
КЪЩА 3
РАЗПРЕДЕЛЕНИЕ ПЪРВИ ЕТАЖ 0.00
335.45m2
58.80
57.95
57.55
57.60
58.30