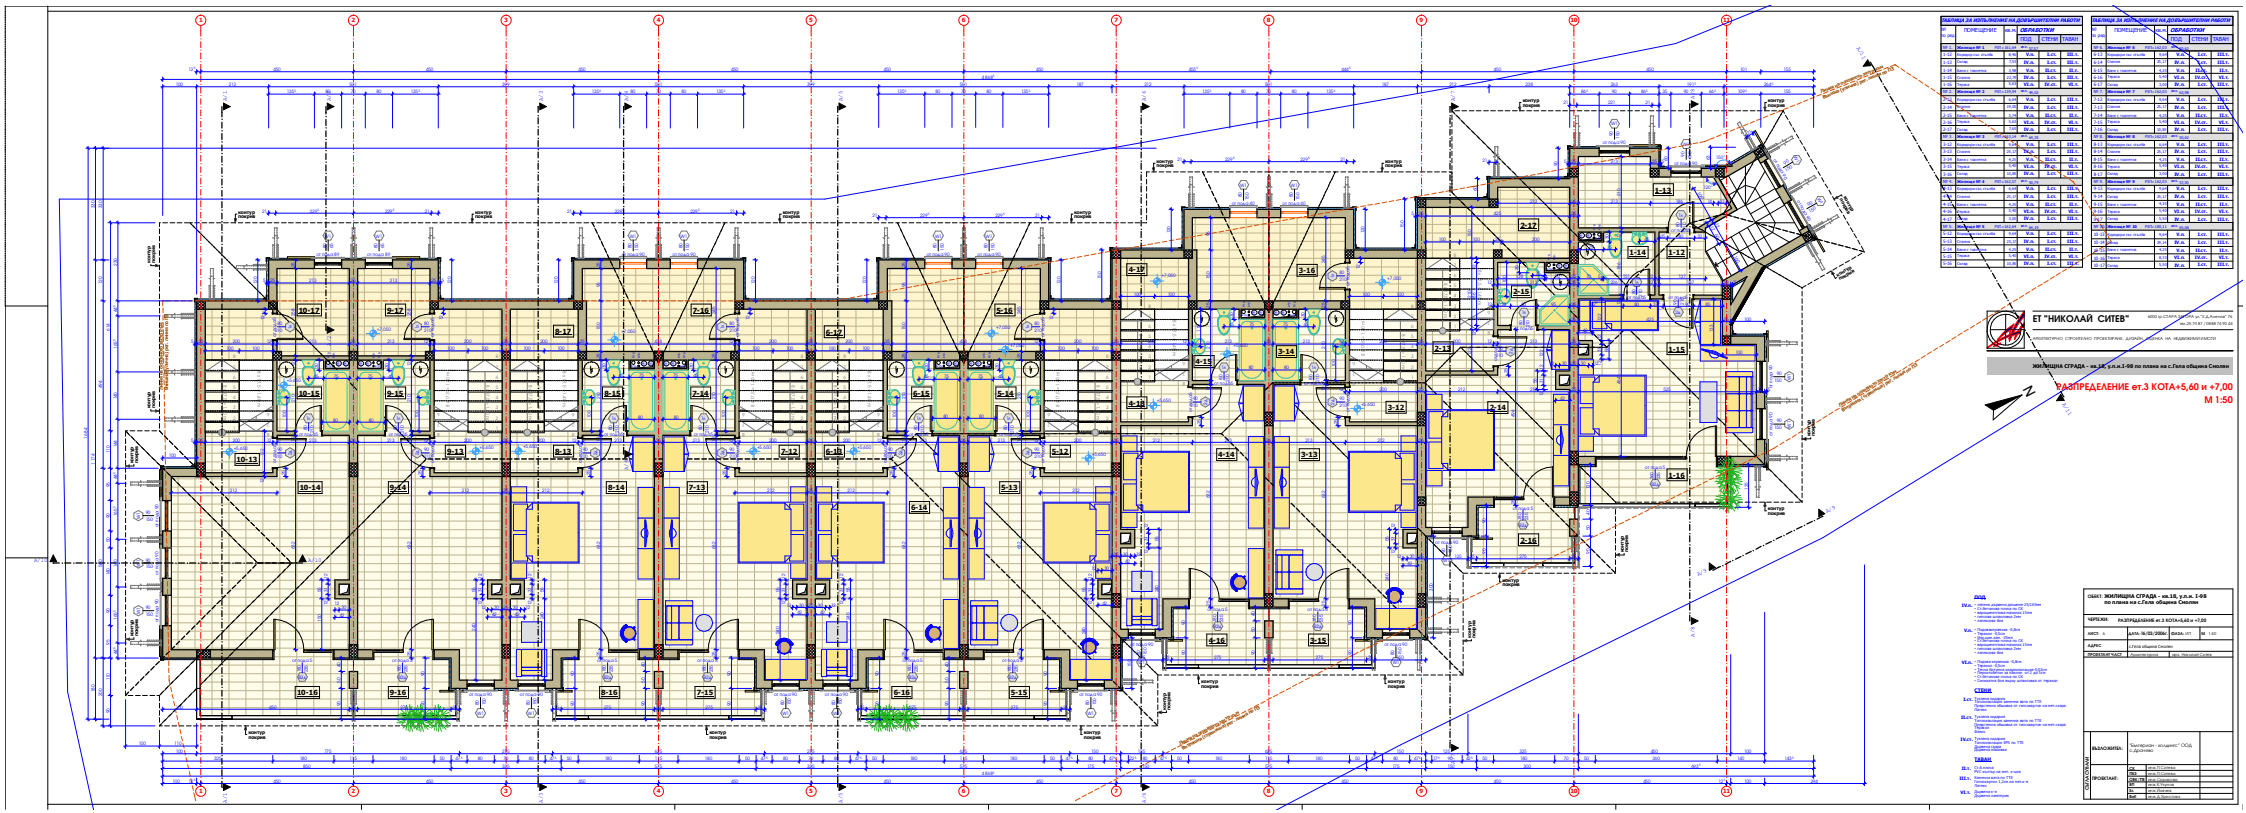
ЕТ "НИКОЛАЙ СИТЕВ"
ЖИЛИЩНА СТРАДА - кв.18, у.п.и.1-98 по плана на с.Гела община Смолян
РАЗПРЕДЕЛЕНИЕ ет.3 КОТА+5,60 и +7,00
М 1:50